


STADT RIBNITZ-DAMGARTEN I. ERGÄNZUNG DER I. ÄNDERUNG BP 28 - BIOTOPTYPEN

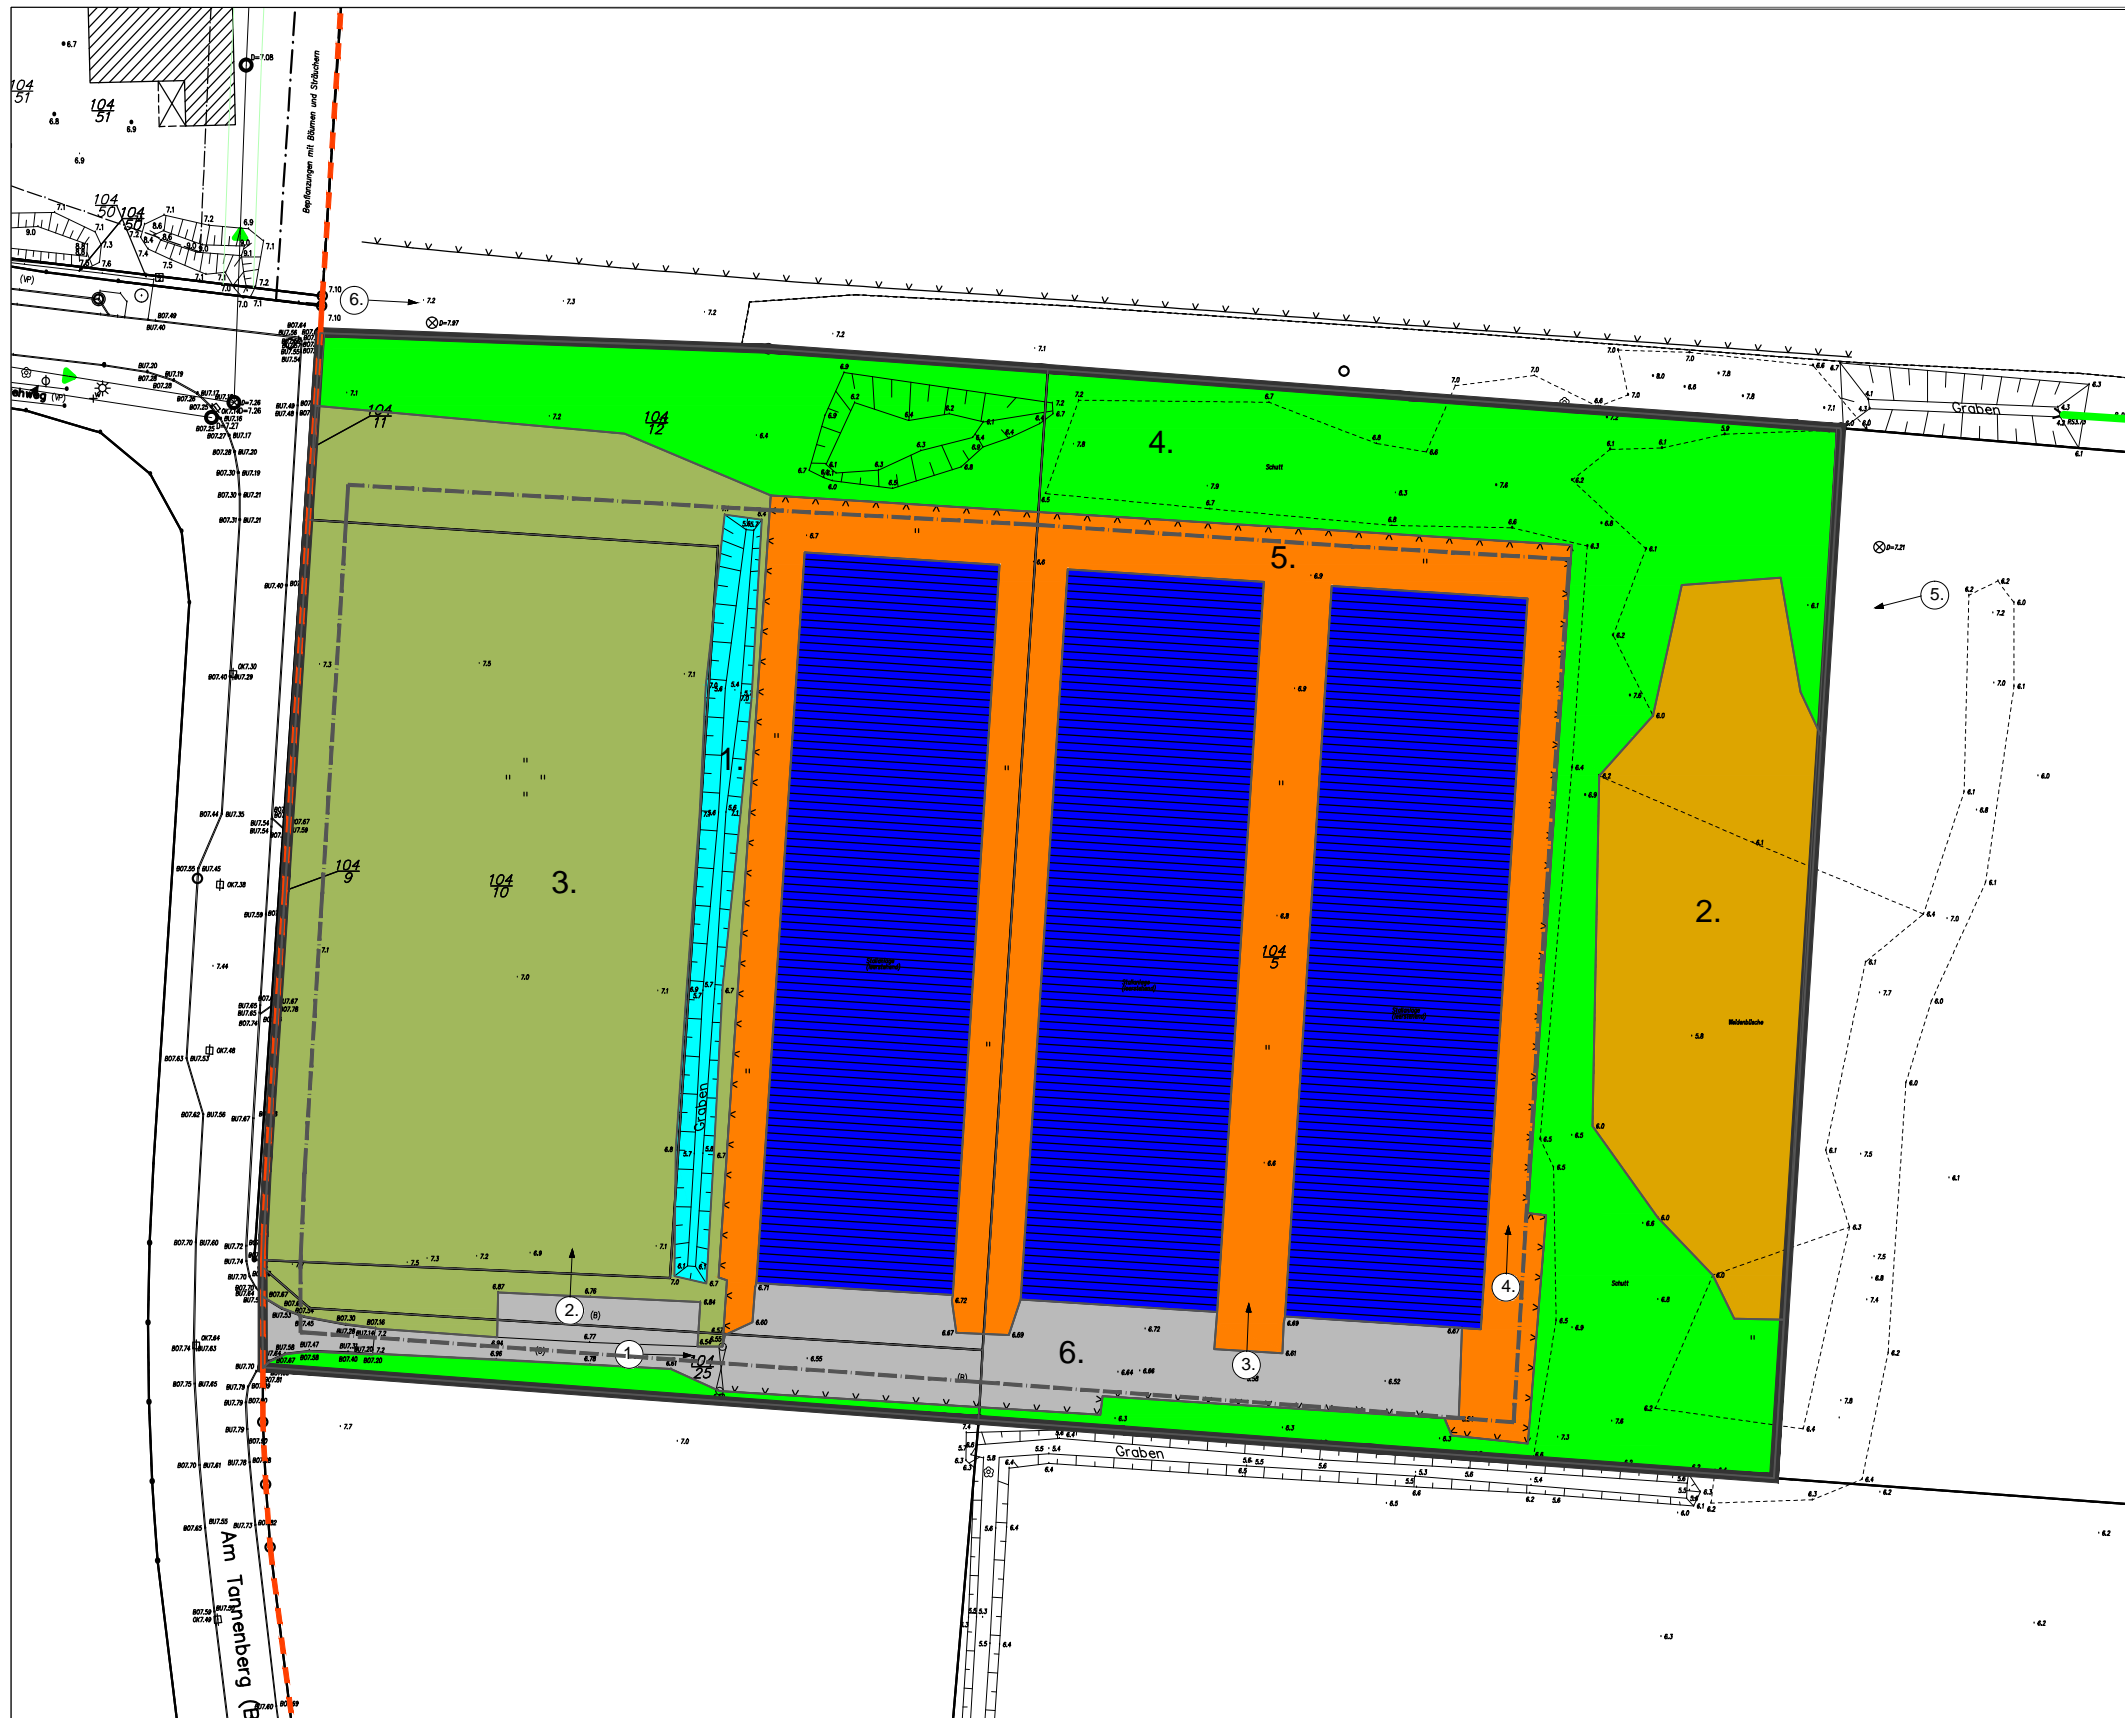

LEGENDE BIOTOPTYPEN

4. Fließgewässer (F)

4.5 Graben (FG)

1. 4.5.3 Graben, trocken gefallen oder zeitweise wasserführend, extensive Instandhaltung (FGX)

6. Waldfreie Biotope der Ufer sowie der Moore und Sümpfe (V)

6.5 Feuchtgebüsch (VW)

2. 6.5.2 Feuchtgebüsch stark entwässerter Standorte (VWD)

9. Grünland und Grünlandbrachen (G)

9.2 Frischgrünland auf Mineralstandorten (GM)

3. 9.2.3 Artenarmes Frischgrünland (GMA)

4. 9.2.4 Aufgelassenes Frischgrünland (GMB)

10. Staudensäume, Ruderalfluren und Trittrassen (R)

10.1 Staudensaum und Ruderalflur (RH)

5. 10.1.3 Ruderale Staudenflur frischer bis trockener Mineralstandorte (RHU)

14. Biotopkomplexe der Siedlungs-, Verkehrs- und Industrieflächen (O)

14.7 Verkehrsfläche (O)

6. 14.7.8 versiegelte Freifläche (OVL)

Sonstige Planzeichen

Geltungsbereich der I. Änd. und I. Erg. der I. Änd. des Bebauungsplans Nr. 28

Geltungsbereich der I. Änd. des BP Nr. 28

Bestandsgebäude (Hallen)

Fotostandpunkt mit Blickrichtung



Foto 1: versiegelte Nebenflächen, südlich Bestandshallen



Foto 2: extensiv genutztes Grünland, westlich Bestandshallen



Foto 3: Ruderalflur zwischen den Bestandshallen



Foto 4: Ruderalfläche zwischen Hallenkomplex und östliche Zaungrenze



Foto 5: aufgelassenes Frischgrünland mit Weiden- gebüsch östlich des Hallenkomplex



Foto 6: aufgelassenes Frischgrünland mit Fahrspur zum angrenzenden Graben

PROJEKTNAME
Stadt Ribnitz-Damgarten I. Ergänzung der I. Änderung des Bebauungsplans Nr. 28 "Gewerbegebiet Tannenbergr"

PLANBEZEICHNUNG
Biotoptypenplan

PLANNUMMER
1.1

MASSSTAB
1_1000

DATUM
19.02.2015

BEARBEITUNG
Fiddecke

AUFTRAGGEBER
Stadt Ribnitz-Damgarten, vertreten durch Herrn Bürgermeister Frank Iichmann
Bauamt
Am Markt 1
18311 Ribnitz-Damgarten

PLANVERFASSER
 wagner Planungsgesellschaft
Stadtentwicklung, Tourismus, Projektmanagement

Dobersener Str. 7
18057 Rostock
Tel.: 0381 | 377069-40
Fax: 0381 | 377069-49
Info@wagner-planungsgesellschaft.de
www.wagner-planungsgesellschaft.de

